


Карта градостроительного зонирования территории муниципального образования "Бобравский сельсовет" Беловского района Курской области

УТВЕРЖДЕН
решением Представительного собрания
Беловского района Курской области
от _____ № _____

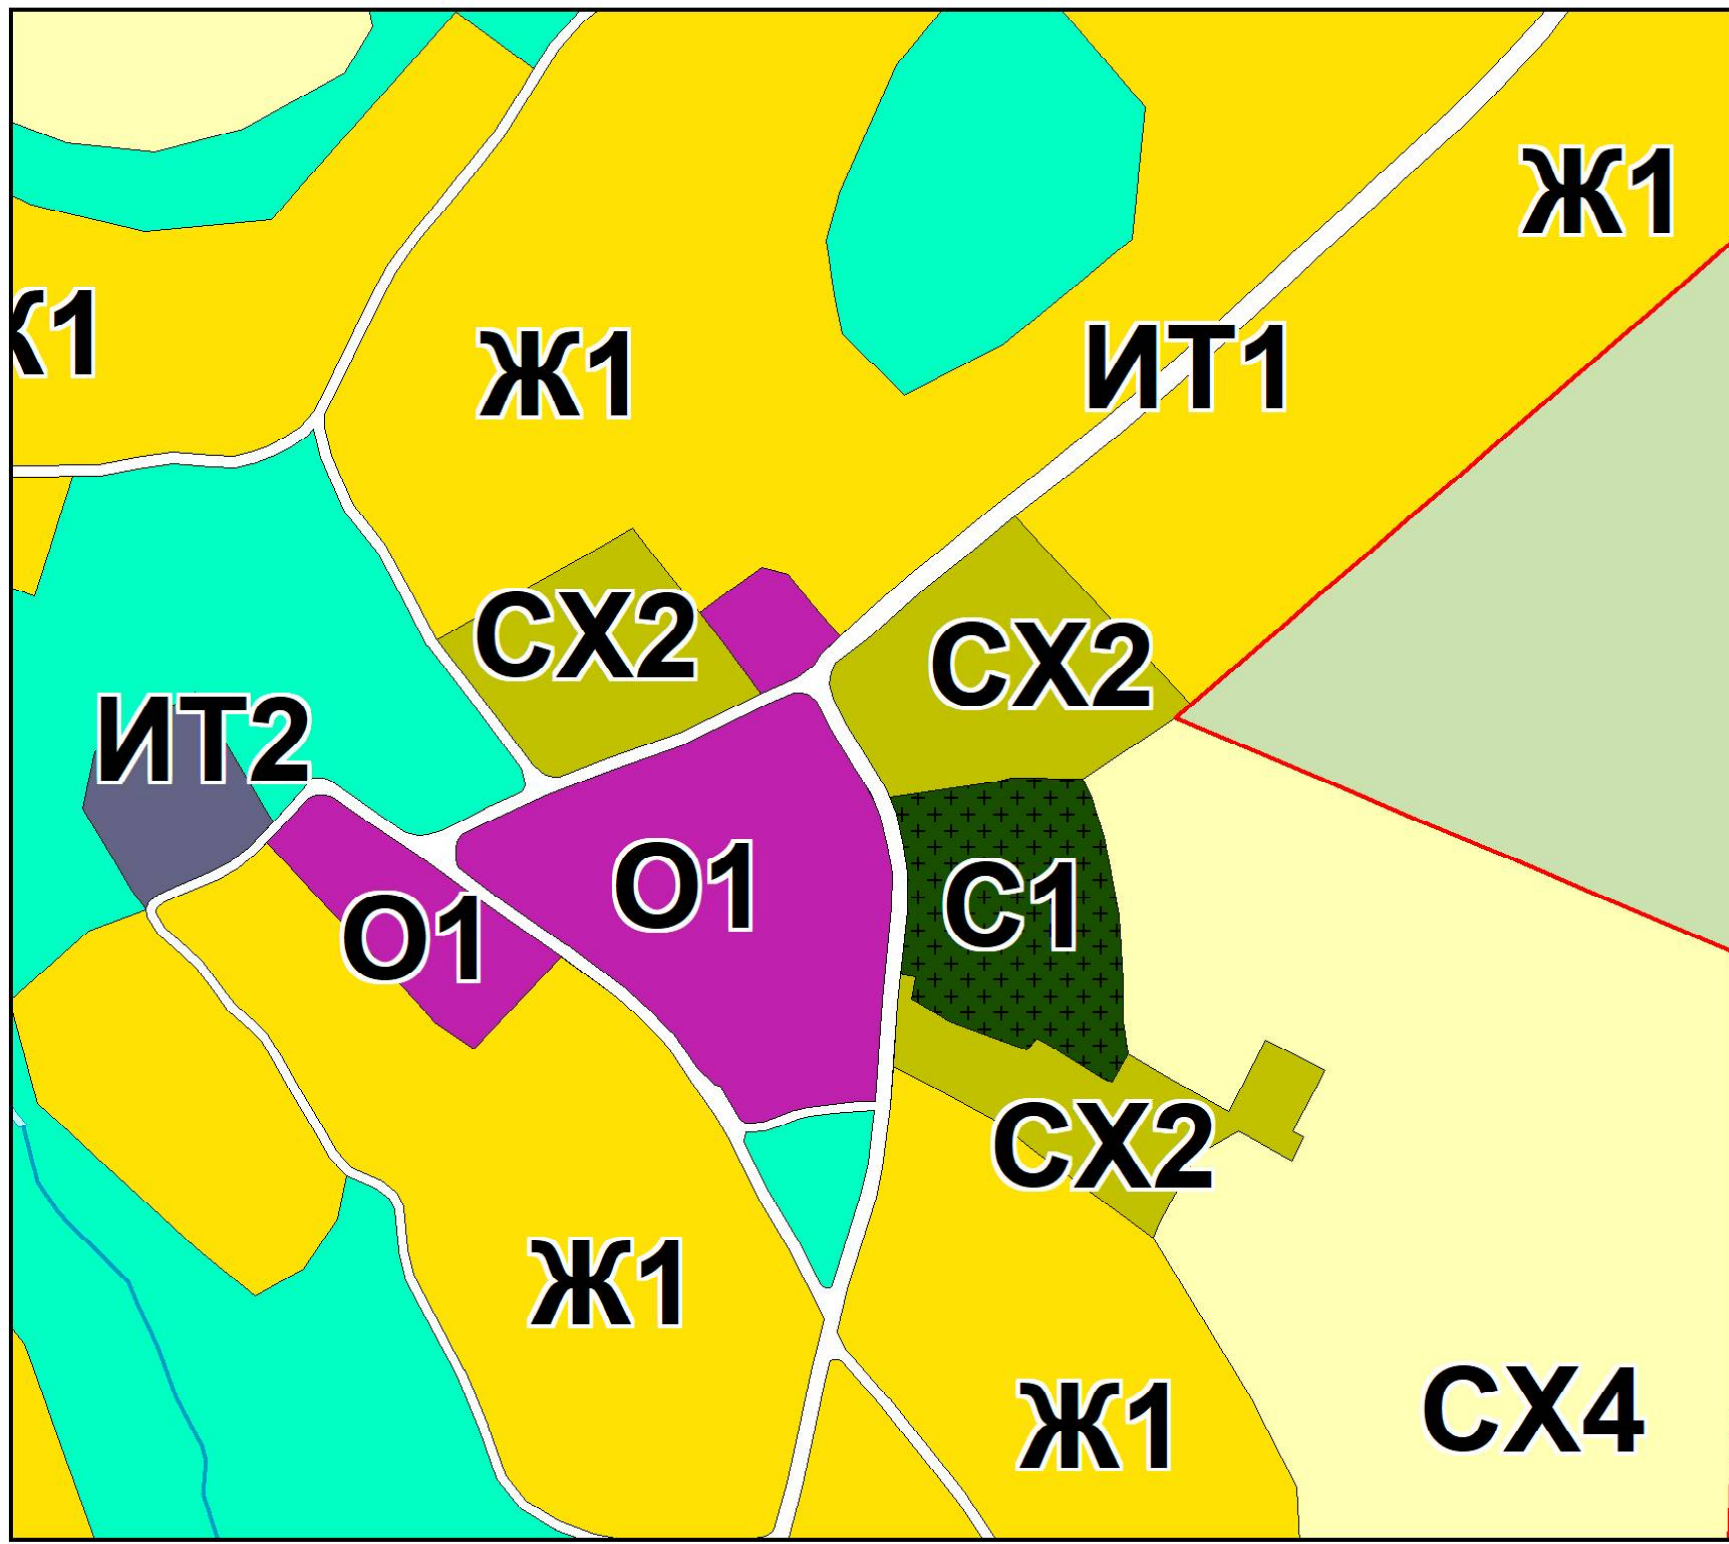

Фрагмент- с. Бобрава (масштаб 1:5000)

УСЛОВНЫЕ ОБОЗНАЧЕНИЯ

- Границы**
- | план. | сущ. | |
|-------|------|-------------------------------|
| | | Граница муниципального района |
| | | Граница сельского поселения |
| | | Граница населенного пункта |
- ОКС внешнего автомобильного транспорта**
- | план. | сущ. | |
|-------|------|---|
| | | Автомобильные дороги регионального и межмуниципального значения |
| | | Автомобильная дорога местного значения с твердым покрытием |
| | | Автомобильная дорога местного значения с грунтовым покрытием |
- Объекты улично-дорожной сети населенного пункта**
- | план. | сущ. | |
|-------|------|---------------|
| | | Улицы, дороги |
| | | Проезды |
- ОКС транспортных сооружений**
- | | |
|--|---------------------|
| | Мостовое сооружения |
| | Плотина, дамбо |
- Растительность**
- | | |
|--|---|
| | Леса густые, питомники, сплошные заросли кустарника |
| | Озеленение вдоль дорог |
- Поверхностные водные объекты**
- | | |
|--|------------------------|
| | Река, ручей |
| | Пруды, озера |
| | Болото, заболоченность |

Градостроительное зонирование

- | план. | сущ. | |
|-------|------|---|
| | | Ж1 Зона малоэтажной жилой застройки |
| | | О1 Зона размещения объектов многофункционального общественно-делового, коммерческого, социального и коммунально-бытового назначения |
| | | СХ1 Зона, занятая сельскохозяйственными угодьями |
| | | СХ2 Зона занята объектами сельскохозяйственного назначения |
| | | СХ3 Зона природно-ландшафтной территории, в соответствии с местными условиями (территория общего пользования) |
| | | СХ4 Зона сельскохозяйственного использования |
- | план. | сущ. | |
|-------|------|---|
| | | Р1 Зона водных объектов |
| | | Р2 Зона зеленых насаждений ГЛФ |
| | | Р3 Зона зеленых насаждений общего пользования |
| | | Р4 Зона рекреации |
- | план. | сущ. | |
|-------|------|----------------------------|
| | | С1 Зона размещения кладбищ |
| | | С2 Зона скотомогильника |

(ОТПЕЧАТАНА В МАСШТАБЕ В 1 CM : 700 M)

| | | | | | | | | | |
|--------------|---------------|------|--------|-------|------|---|--------|------|--------|
| | | | | | | Карта градостроительного зонирования территории муниципального образования "Бобравский сельсовет" Беловского района Курской области | | | |
| Имя | Наим. ук. | Лист | № док. | Подп. | Дата | Градостроительные материалы обоснования внесения изменений в Правила землепользования и застройки муниципального образования "Бобравский сельсовет" Беловского района Курской области | Стадия | Лист | Листов |
| Рук. проекта | Соловьев А.А. | | | | | | П | 1 | 2 |
| Топограф | Соловьев М.Г. | | | | | Карта градостроительного зонирования территории муниципального образования "Бобравский сельсовет" Беловского района Курской области Масштаб 1:20000 | | | |
| | | | | | | И.П. Воробьев А.А. | | | |

- | план. | сущ. | |
|-------|------|--------------------------------------|
| | | ИТ1 Зона улично-дорожной сети |
| | | ИТ2 Зона инженерной инфраструктуры |
| | | ИТ3 Зона транспортной инфраструктуры |

- | | | |
|--|--|--|
| | | П1 Зона, занятая объектами производственного и коммунально-складского назначения |
|--|--|--|

- | план. | сущ. | |
|-------|------|---|
| | | Р1 Зона водных объектов |
| | | Р2 Зона зеленых насаждений ГЛФ |
| | | Р3 Зона зеленых насаждений общего пользования |
| | | Р4 Зона рекреации |

- | план. | сущ. | |
|-------|------|----------------------------|
| | | С1 Зона размещения кладбищ |
| | | С2 Зона скотомогильника |