




# Карта градостроительного зонирования территории муниципального образования "Беловский сельсовет" Беловского района Курской области

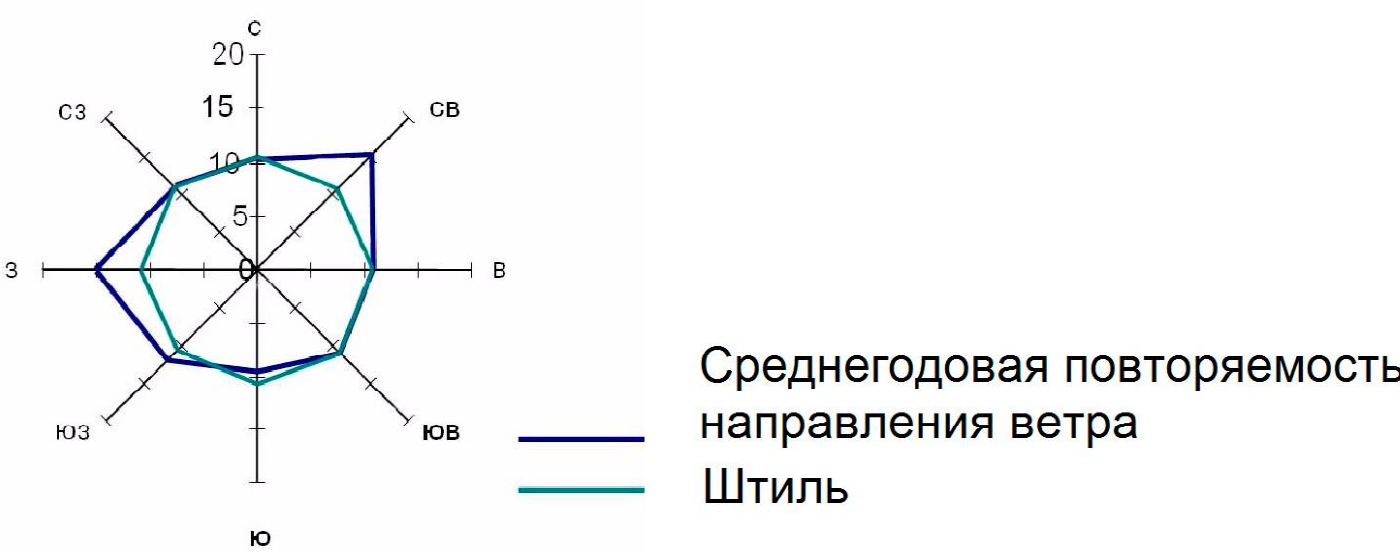

Песчанский  
сельсовет

Корочанский  
сельсовет

Бобравский  
сельсовет

Малосолдатский  
сельсовет

Пенский  
сельсовет

БЕЛГОРОДСКАЯ  
ОБЛАСТЬ

## УСЛОВНЫЕ ОБОЗНАЧЕНИЯ

- Границы**
- Граница области
  - Граница сельсовета
  - Граница населенного пункта

- ОКС гидротехнических сооружений**
- Плотина
  - Дамба

- Поверхностные водные объекты**
- Река, ручей
  - Пруды, озера
  - Болото, заболоченность

- Растительность**
- Леса густые, питомники, сплошные заросли кустарника
  - Луговая растительность
  - Сад
  - Озеленение вдоль дорог

- Объекты культурного наследия**
- Памятники

- ОКС внешнего автомобильного транспорта**
- Автомобильная дорога межмуниципального значения с асфальтным покрытием
  - Автомобильная дорога местного значения с асфальтным и грунтовым покрытием
  - Автозаправочная станция

- Объекты улично-дорожной сети населенного пункта**
- Улицы, дороги
  - Проезды

- ОКС транспортных сооружений**
- Мост
  - Трубы водопропускные

## Градостроительное зонирование

- Ж1** Зона малоэтажной жилой застройки
- Ж2** Зона среднеэтажной жилой застройки
- О1** Зона размещения объектов многофункционального общественно-делового, коммерческого, социального и коммунально-бытового назначения
- П1** Зона, занятая объектами производственного и коммунально-складского назначения
- СХ1** Зона, занятая сельскохозяйственными угодьями
- СХ2** Зона, занятая объектами сельскохозяйственного назначения
- СХ3** Природно-ландшафтная зона, в соответствии с местными условиями
- ИТ1** Зона улично-дорожной сети
- ИТ2** Зона инженерной инфраструктуры
- ИТ3** Зона транспортной инфраструктуры
- Р1** Зона рекреации зеленых насаждений
- Р2** Зона рекреации зеленых насаждений ГЛФ
- Р3** Зона рекреации водных объектов
- Р4** Зона рекреации
- С1** Зона кладбищ
- С2** Зона скотомогильников и ТБО

## ОКС инженерной инфраструктуры

- 110** ЛЭП 110 кВ
- 110** Подстанция 110 Кв
- 35** ЛЭП 35 кВ
- Газопровод распределительный
- ГРП

						Правила землепользования и застройки муниципального образования "Беловский сельсовет" Беловского района Курской области		
Изм.	Нач. уч.	Лист	№ док.	Подп.	Дата	Градостроительный кодекс Курской области	Статья	Лист
Рул. проекта	Воробьева А.А.	1	№ 001	Подп.	2020	Правила землепользования и застройки муниципального образования "Беловский сельсовет" Беловского района Курской области	1	2
Топограф	Рожинская Е.А.					Карта градостроительного зонирования территории муниципального образования "Беловский сельсовет" Беловского района Курской области (Масштаб 1:2000)	ИП Воробьева С.Н.	