



Карта границ зон с особыми условиями
использования территории
муниципального образования
"Беловский сельсовет"
Беловского района Курской области

УТВЕРЖДЕНО
решением Представительного собрания
Беловского района Курской области
от 15 февраля 2021 года № IV-13/3

Песчанский
сельсовет


Корочанский
сельсовет

Бобравский
сельсовет

Малосолдатский
сельсовет

Пенский
сельсовет

БЕЛГОРОДСКАЯ
ОБЛАСТЬ

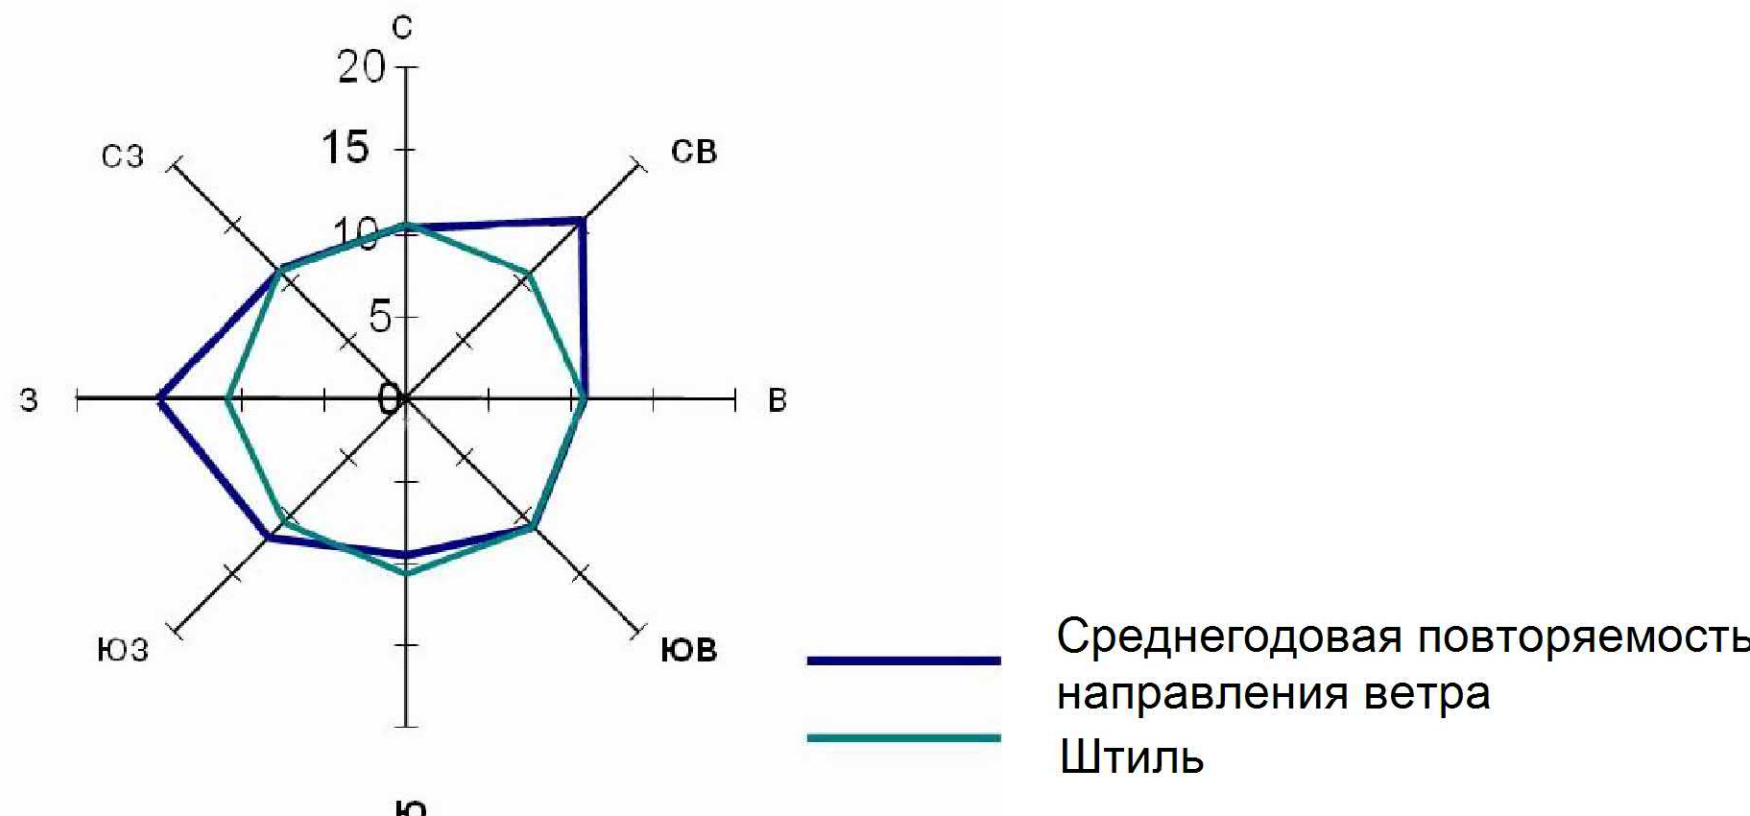

УСЛОВНЫЕ ОБОЗНАЧЕНИЯ

- Границы**
- Граница области
 - Граница сельсовета
 - Граница населенного пункта

- ОКС гидротехнических сооружений**
- Плотина
 - Дамба

- Поверхностные водные объекты**
- Река, ручей
 - Пруды, озера
 - Болото, заболоченность

- Растительность**
- Леса густые, питомники, сплошные заросли кустарника
 - Луговая растительность
 - Сад
 - Озеленение вдоль дорог

- Объекты культурного наследия**
- Памятники

- ОКС внешнего автомобильного транспорта**
- Автомобильная дорога межмуниципального значения с асфальтным покрытием
 - Автомобильная дорога местного значения с асфальтным и грунтовым покрытием
 - Автозаправочная станция

- Объекты улично-дорожной сети населенного пункта**
- Улицы, дороги
 - Проезды

- ОКС транспортных сооружений**
- Мост
 - Трубы водопропускные

Градостроительное зонирование

- Ж1** Зона малоэтажной жилой застройки
- Ж2** Зона среднеэтажной жилой застройки
- О1** Зона размещения объектов многофункционального общественно-делового, коммерческого, социального и коммунально-бытового назначения
- П1** Зона, занятая объектами производственного и коммунально-складского назначения
- СХ1** Зона, занятая сельскохозяйственными угодьями
- СХ2** Зона, занятая объектами сельскохозяйственного назначения
- СХ3** Природно-ландшафтная зона, в соответствии с местными условиями
- ИТ1** Зона улично-дорожной сети
- ИТ2** Зона инженерной инфраструктуры
- ИТ3** Зона транспортной инфраструктуры
- Р1** Зона рекреации зеленых насаждений
- Р2** Зона рекреации зеленых насаждений ГЛФ
- Р3** Зона рекреации водных объектов
- Р4** Зона рекреации
- С1** Зона кладбищ
- С2** Зона скотомогильников и ТБО

Ограничения использования территорий

- Водоохранная зона
- Прибрежная защитная полоса
- Зона охраны источников питьевого водоснабжения 1-поояса
- Зона охраны источников питьевого водоснабжения 2-поояса
- Зона охраны источников питьевого водоснабжения 3-поояса
- Граница санитарно-защитных зон
- Граница санитарного разрыва (санитарная полоса отчуждения)
- Охранная зона автомобильных дорог (Придорожная полоса)

ОКС инженерной инфраструктуры

- 110** ЛЭП 110 кВ
- 110** Подстанция 110 Кв
- 35** ЛЭП 35 кВ
- Газопровод распределительный
- ГРП

						Правила землепользования и застройки муниципального образования "Беловский сельсовет" Беловского района Курской области		
Имя	Имя	Имя	Имя	Имя	Имя	Этап	Лист	Листов
Рук. проекта	Воробьева А.А.	Исполн.	Романова Е.А.	Подп.	Дата		2	2
Топограф						ИП Воробьева С.И.		