




УТВЕРЖДЕНО  
решением Представительного собрания  
Беловского района Курской области  
от 15 февраля 2021 года № IV-13/3

# Карта градостроительного зонирования территории муниципального образования "Беловский сельсовет" Беловского района Курской области

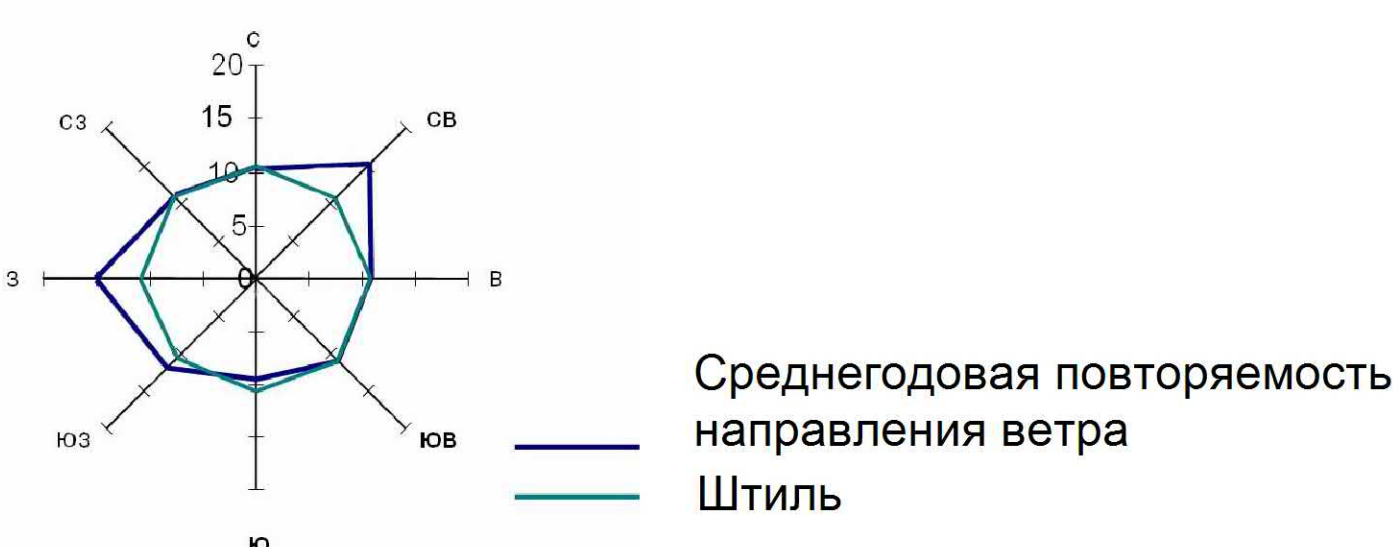

Песчанский  
сельсовет

Корочанский  
сельсовет

Бобравский  
сельсовет

Пенский  
сельсовет

Малосолдатский  
сельсовет

БЕЛГОРОДСКАЯ  
ОБЛАСТЬ

## УСЛОВНЫЕ ОБОЗНАЧЕНИЯ

- Границы**
- Граница области
  - Граница сельсовета
  - Граница населенного пункта

- ОКС гидротехнических сооружений**
- Плотина
  - Дамба

- Поверхностные водные объекты**
- Река, ручей
  - Пруды, озера
  - Болото, заболоченность

- Растительность**
- Леса густые, питомники, сплошные заросли кустарника
  - Луговая растительность
  - Сад
  - Озеленение вдоль дорог

- Объекты культурного наследия**
- Памятники

- ОКС внешнего автомобильного транспорта**
- Автомобильная дорога межмуниципального значения с асфальтным покрытием
  - Автомобильная дорога местного значения с асфальтным и грунтовым покрытием
  - Автозаправочная станция

- Объекты улично-дорожной сети населенного пункта**
- Улицы, дороги
  - Проезды

- ОКС транспортных сооружений**
- Мост
  - Трубы водопропускные

## Градостроительное зонирование

- Ж1** Зона малоэтажной жилой застройки
- Ж2** Зона среднетажной жилой застройки
- О1** Зона размещения объектов многофункционального общественно-делового, коммерческого, социального и коммунально-бытового назначения
- П1** Зона, занятая объектами производственного и коммунально-складского назначения
- СХ1** Зона, занятая сельскохозяйственными угодьями
- СХ2** Зона, занятая объектами сельскохозяйственного назначения
- СХ3** Природно-ландшафтная зона, в соответствии с местными условиями
- ИТ1** Зона улично-дорожной сети
- ИТ2** Зона инженерной инфраструктуры
- ИТ3** Зона транспортной инфраструктуры
- Р1** Зона рекреации зеленых насаждений
- Р2** Зона рекреации зеленых насаждений ГЛФ
- Р3** Зона рекреации водных объектов
- Р4** Зона рекреации
- С1** Зона кладбищ
- С2** Зона скотомогильников и ТБО

- ОКС инженерной инфраструктуры**
- 110 ЛЭП 110 кВ
  - 110 Подстанция 110 Кв
  - 35 ЛЭП 35 кВ
  - Газопровод распределительный
  - ГРП

						Правила землепользования и застройки муниципального образования "Беловский сельсовет" Беловского района Курской области		
Имя	Нач. уч.	Лист	№ док.	Подп.	Дата	Грифический материал обоснования правил землепользования и застройки муниципального образования "Беловский сельсовет" Беловского района Курской области	Стадия	Лист
Рук. проекта	Ворожеев А.А.							1
Тологов	Романова Е.А.							2
						ИП Ворожеев С.Н.		