




Карта границ зон с особыми условиями
использования территории муниципального образования
"Бобравский сельсовет"
Беловского района Курской области

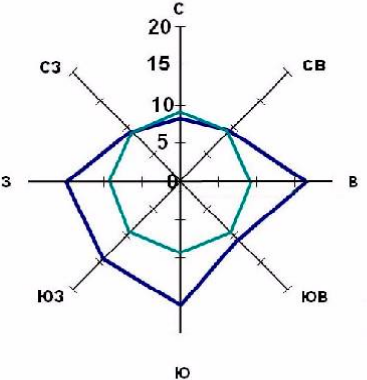

УСЛОВНЫЕ ОБОЗНАЧЕНИЯ

Границы

план.	сущ.	
		Граница муниципального района
		Граница сельского поселения
		Граница населенного пункта

ОКС внешнего автомобильного транспорта

план.	сущ.	
		Автомобильные дороги регионального и межмуниципального значения
		Автомобильная дорога местного значения с твердым покрытием
		Автомобильная дорога местного значения с грунтовым покрытием

Объекты улично-дорожной сети населенного пункта

план.	сущ.	
		Улицы, дороги
		Проезды

ОКС транспортных сооружений


		Мостовое сооружения
		Плотина, дамбо

Растительность


		Леса густые, питомники, сплошные заросли кустарника
		Озеленение вдоль дорог

Поверхностные водные объекты

		Река, ручей
		Пруды, озера
		Болото, заболоченность

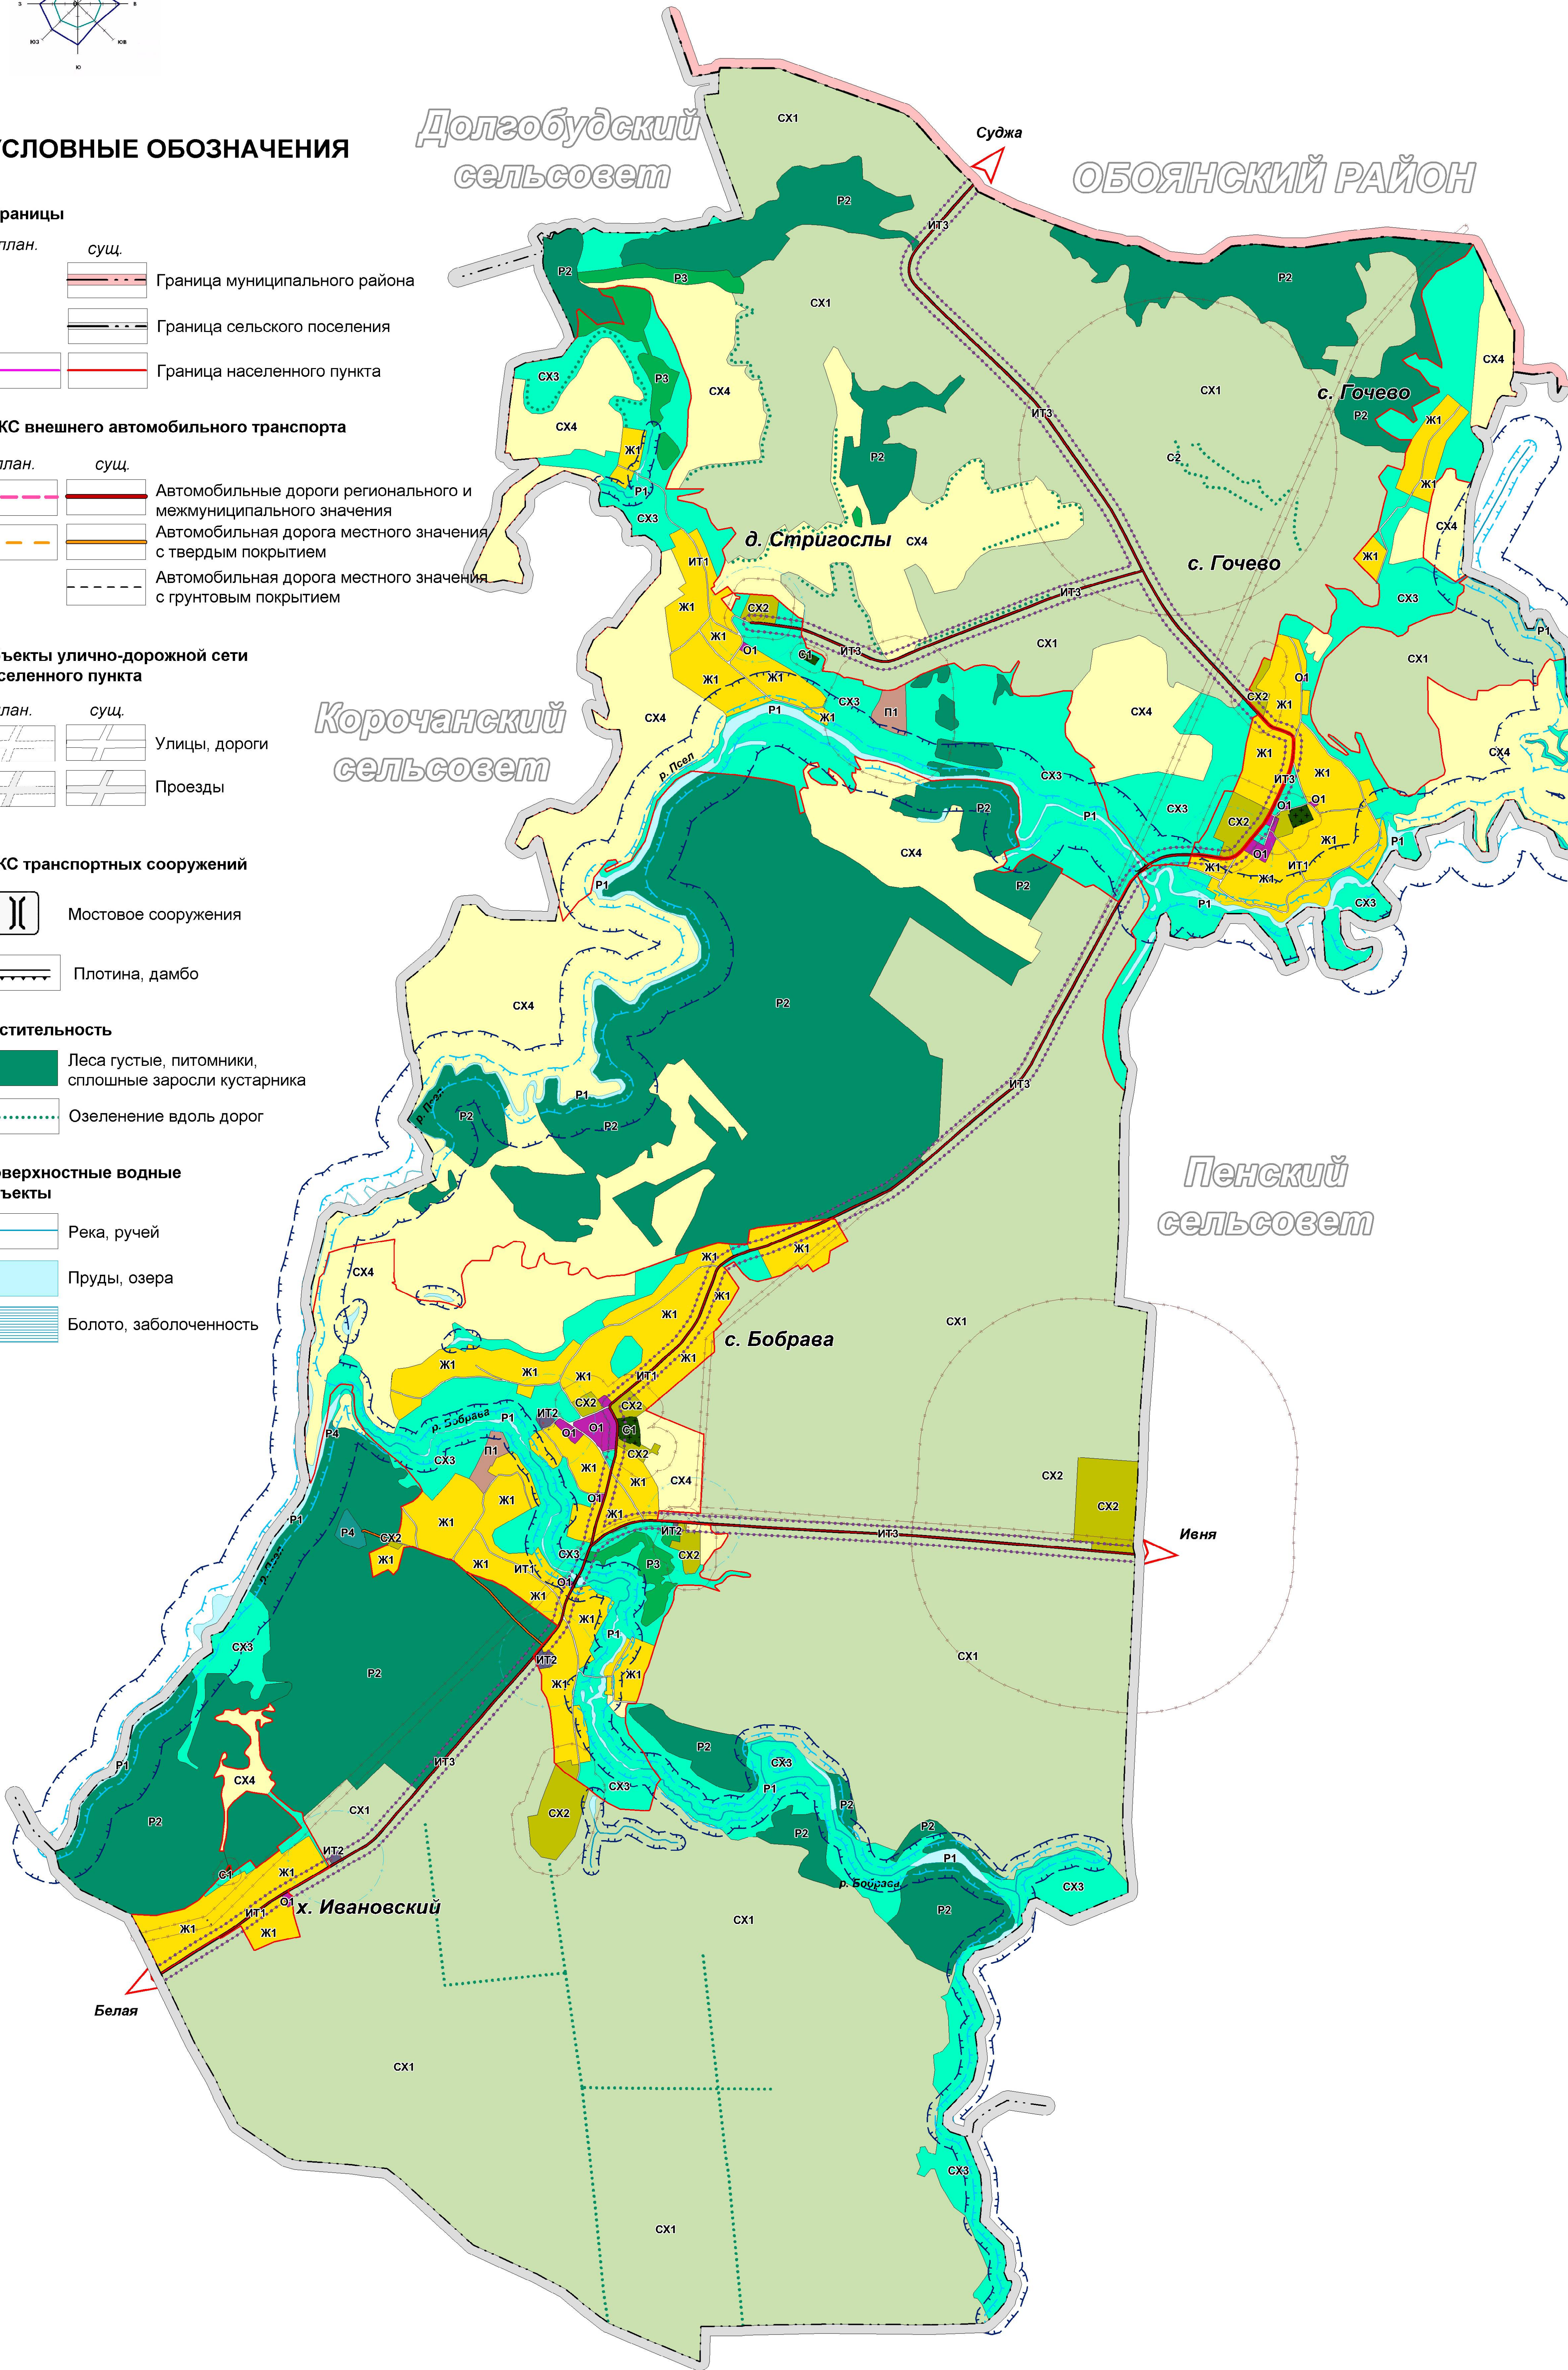

УТВЕРЖДЕН
решением Представительного собрания
Беловского района Курской области
от _____ № _____

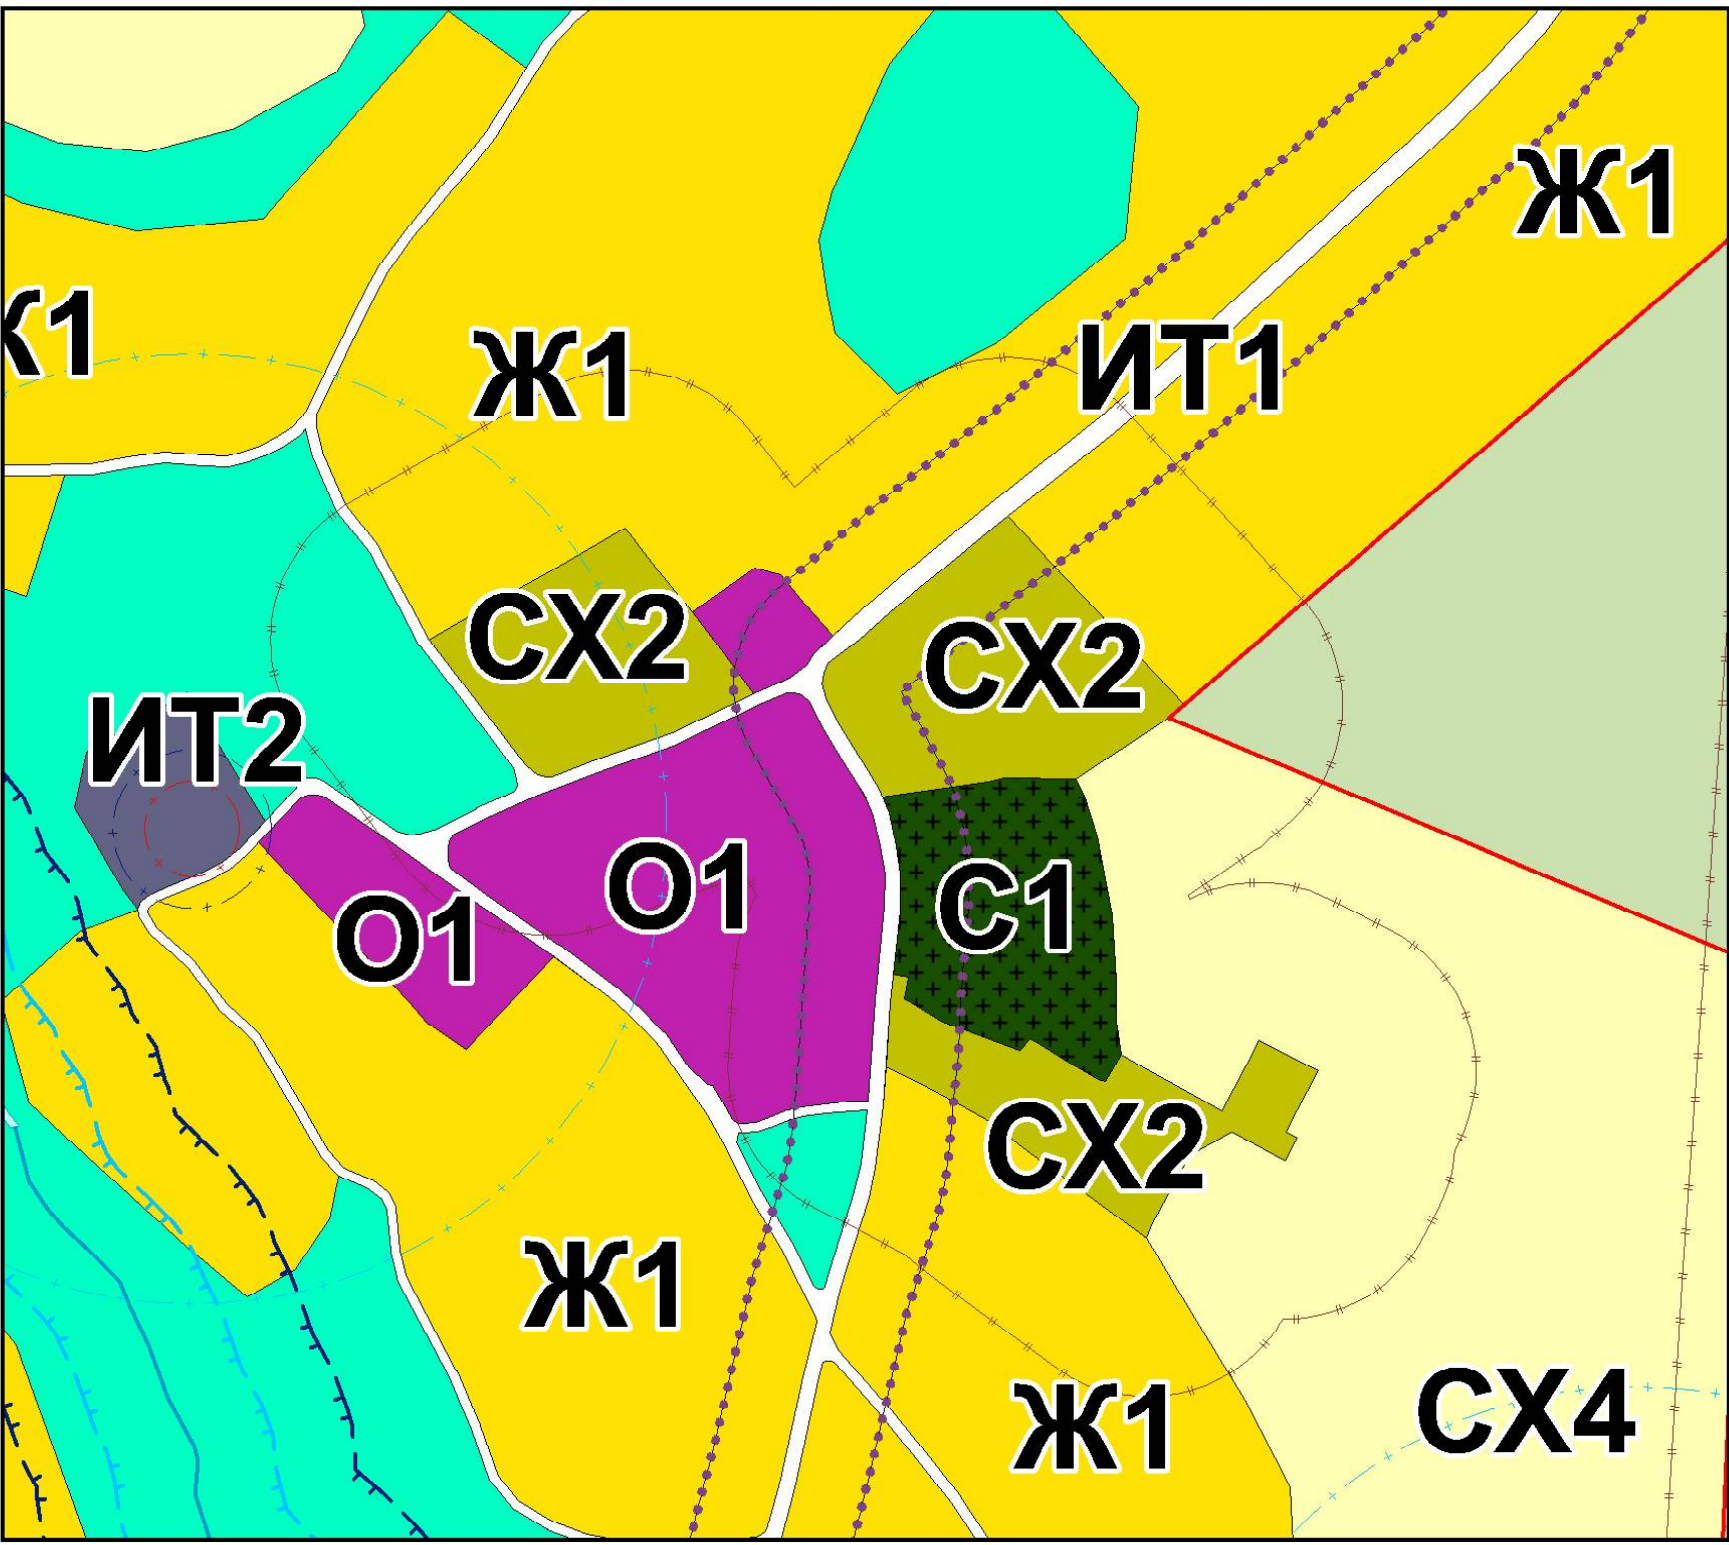

Фрагмент- с. Бобрава (масштаб 1:5000)

Градостроительное зонирование

план.	сущ.	
Ж1	Ж1	Зона малоэтажной жилой застройки
О1	О1	Зона размещения объектов многофункционального общественно-делового, коммерческого, социального и коммунально-бытового назначения
СХ1	СХ1	Зона, занятая сельскохозяйственными угодьями
СХ2	СХ2	Зона занятая объектами сельскохозяйственного назначения
СХ3	СХ3	Зона природно-ландшафтной территории, в соответствии с местными условиями (территория общего пользования)
СХ4	СХ4	Зона сельскохозяйственного использования
ИТ1	ИТ1	Зона улично-дорожной сети
ИТ2	ИТ2	Зона инженерной инфраструктуры
ИТ3	ИТ3	Зона транспортной инфраструктуры
П1	П1	Зона, занятая объектами производственного и коммунально-складского назначения
Р1	Р1	Зона водных объектов
Р2	Р2	Зона зеленых насаждений ГЛФ
Р3	Р3	Зона зеленых насаждений общего пользования
Р4	Р4	Зона рекреации
С1	С1	Зона размещения кладбищ
С2	С2	Зона скотомогильника

Ограничения использования территории

	Водоохранная зона
	Прибрежная защитная полоса
	Зона охраны источников питьевого водоснабжения 1-го пояса
	Зона охраны источников питьевого водоснабжения 2-го пояса
	Зона охраны источников питьевого водоснабжения 3-го пояса
	Граница санитарно-защитных зон
	Охранная зона автомобильных дорог (Придорожная полоса)
	Граница санитарного разрыва (санитарная полоса отчуждения)

(ОТПЕЧАТАНА В МАСШТАБЕ В 1 CM : 700 M)

						Карта границ зон с особыми условиями использования территории муниципального образования "Бобравский сельсовет" Беловского района Курской области			
Имя	Нак.уч.	Лист	№ док.	Подп.	Дата	Графические материалы утверждены в качестве элементов в Проектном материале к территории муниципального образования "Бобравский сельсовет" Беловского района Курской области	Страница	Лист	Листов
Рук. проекта	Воробьев А.А.						П	2	2
Топограф	Соловьев М.Г.					Карта границ зон с особыми условиями использования территории муниципального образования "Бобравский сельсовет" Беловского района Курской области масштаб 1:20000	И.П. Воробьев А.А.		