



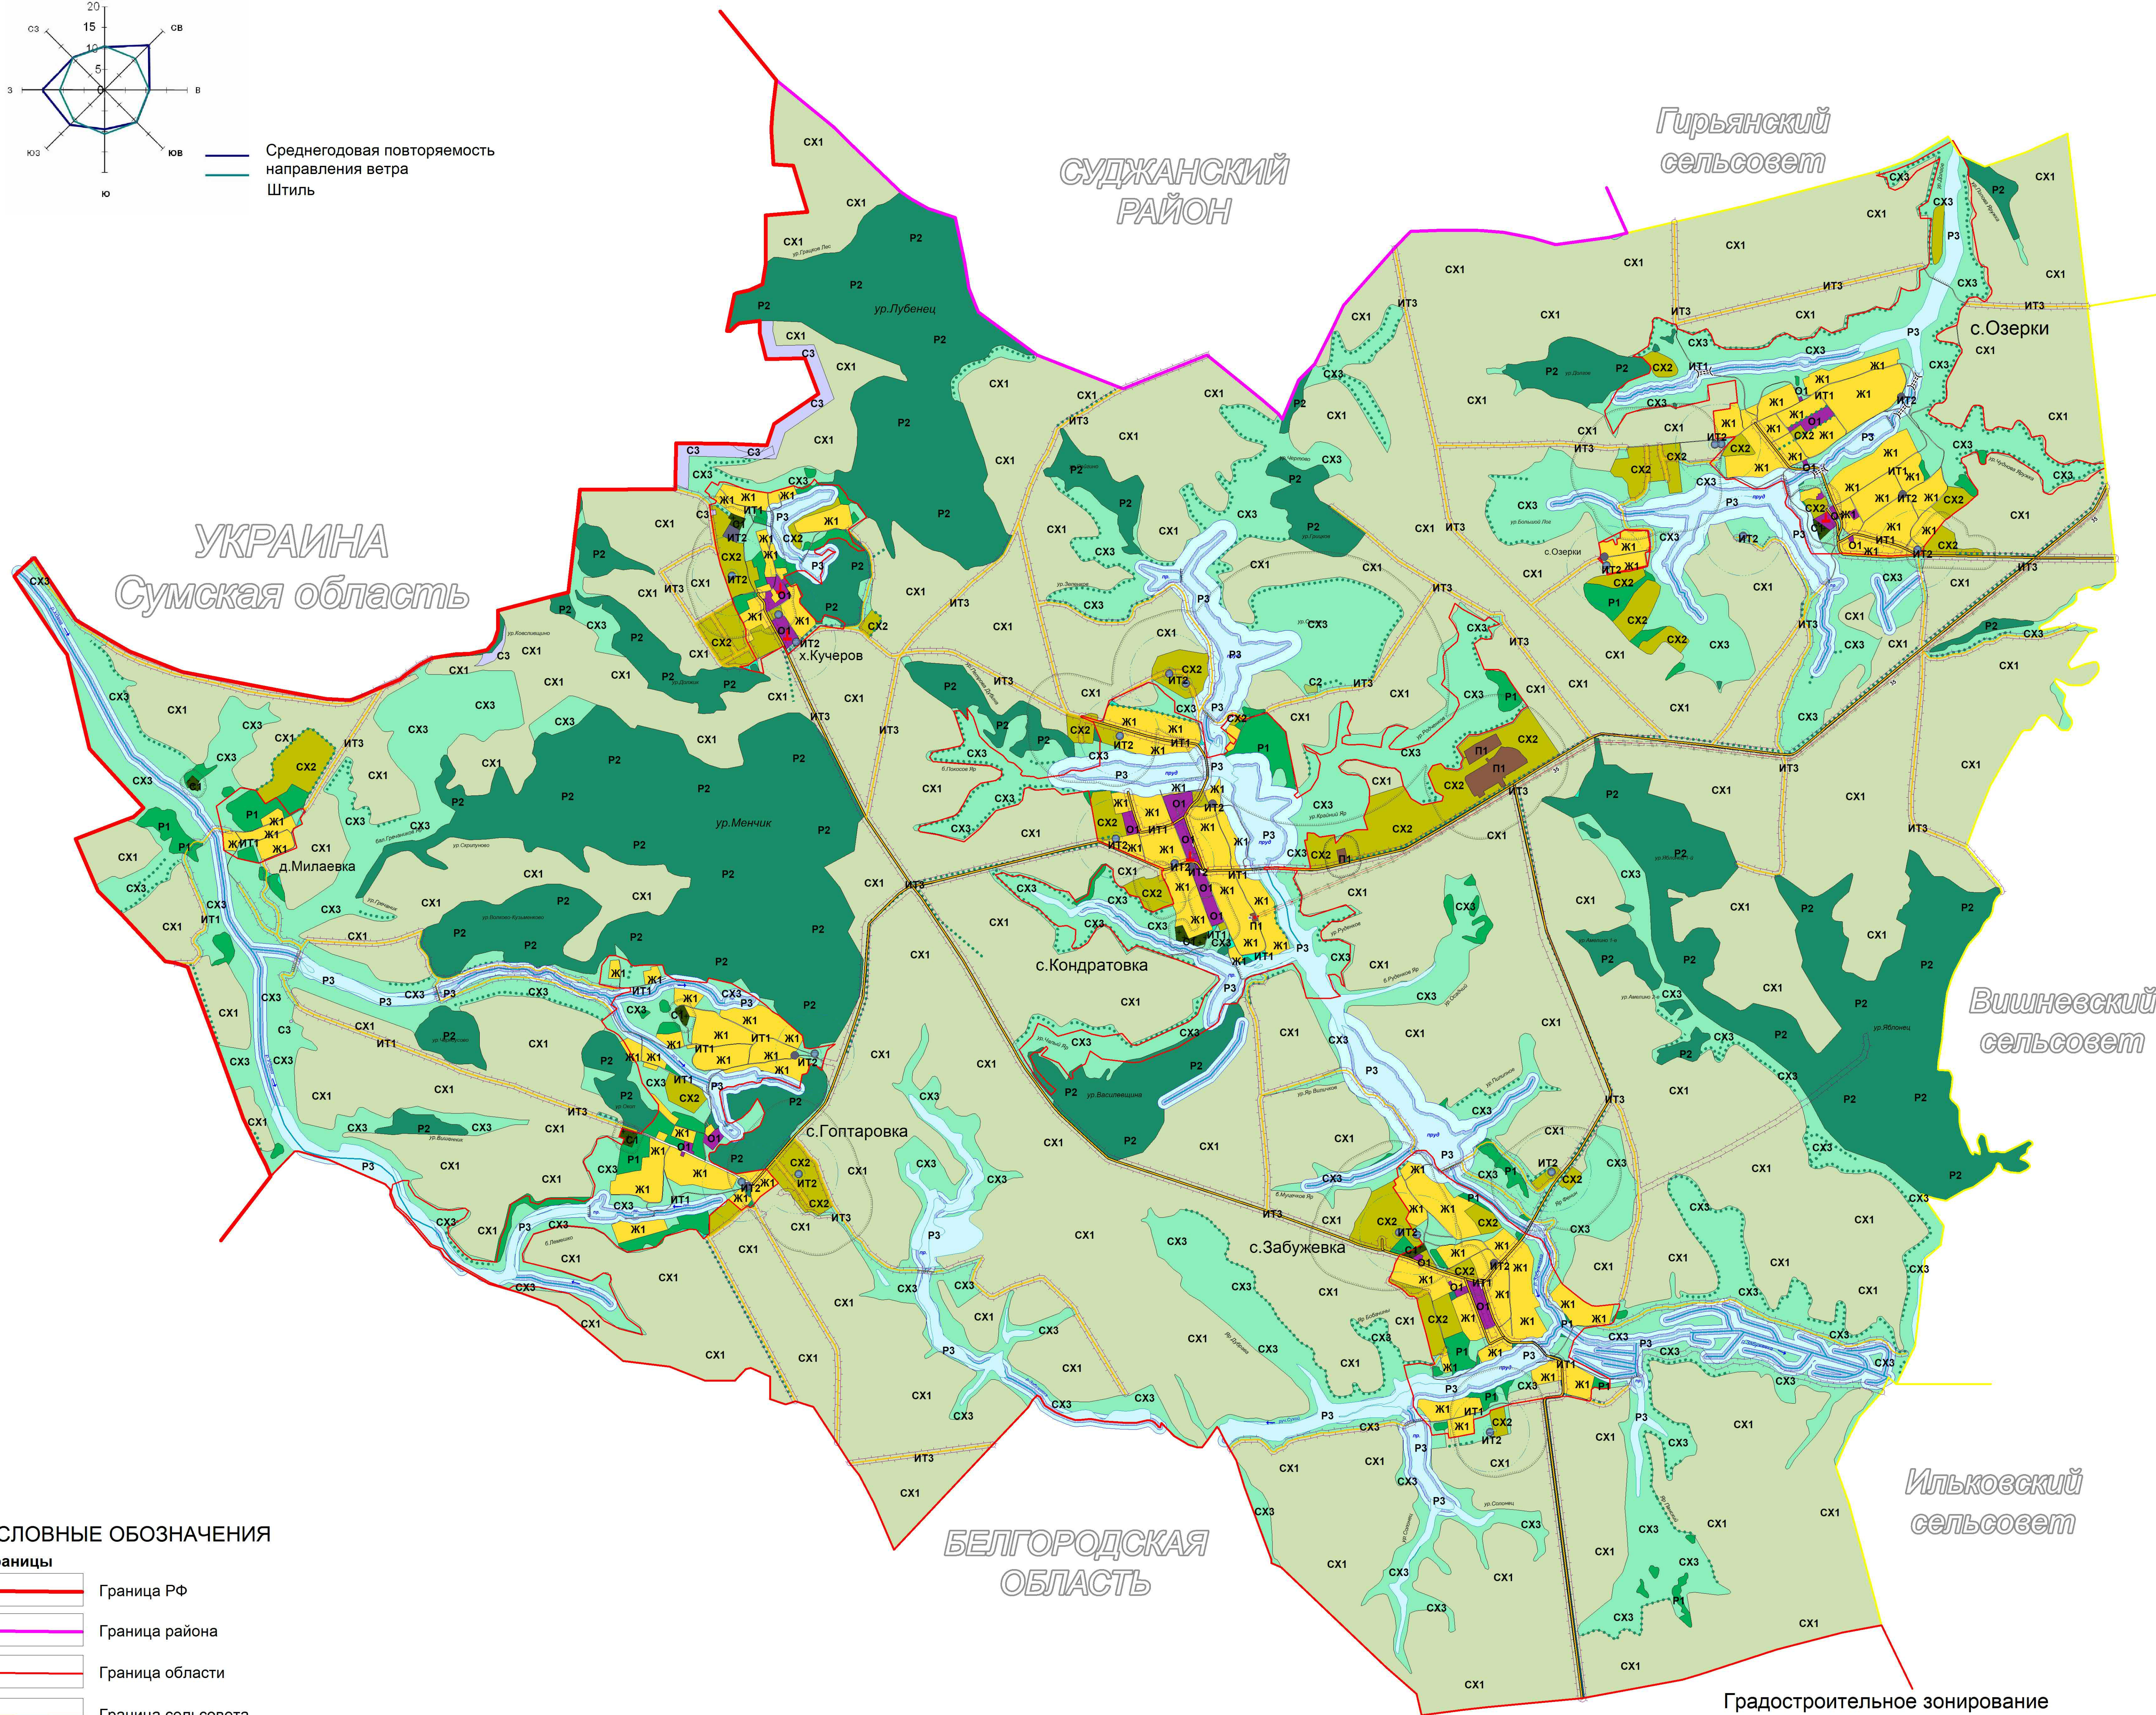

Карта границ зон с особыми условиями использования территории муниципального образования "Кондратовский сельсовет" Беловского района Курской области

УТВЕРЖДЕНО
решением Представительного собрания
Беловского района Курской области
от 30 августа 2021 года № IV-18/4

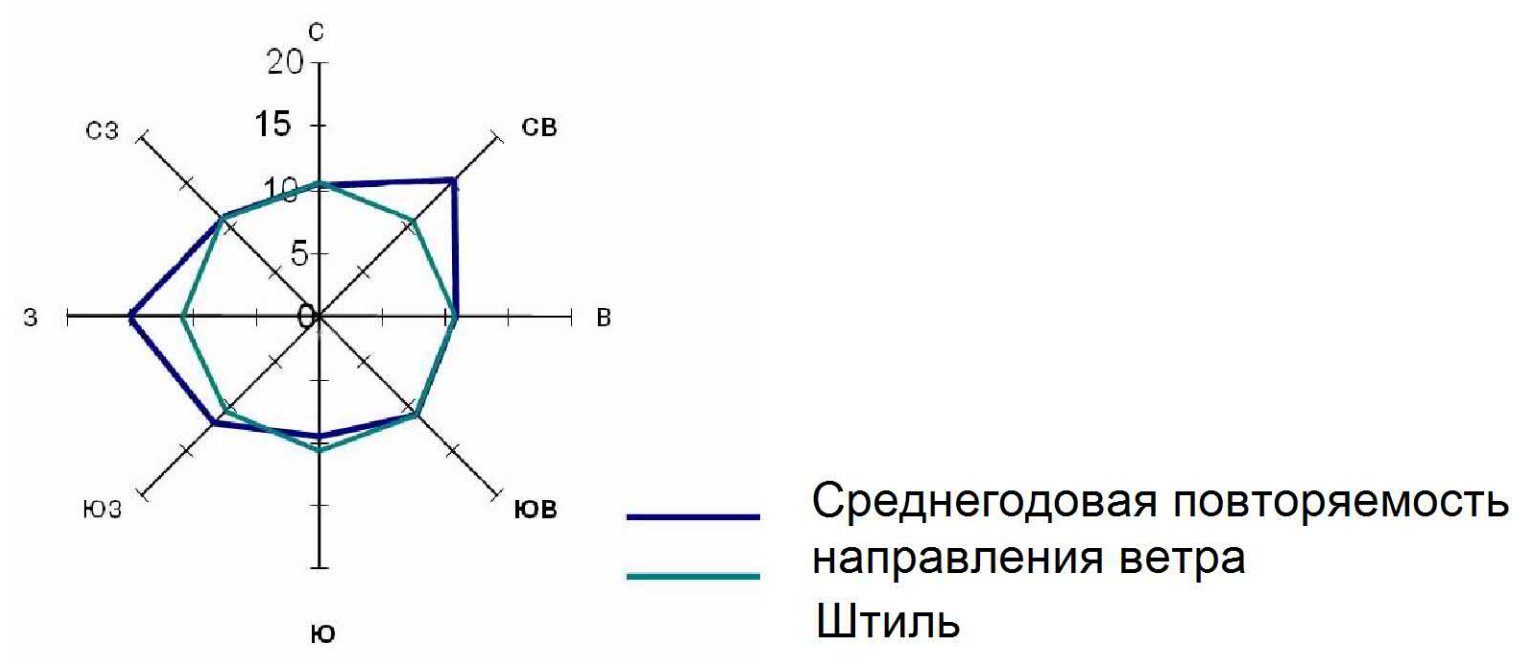

УСЛОВНЫЕ ОБОЗНАЧЕНИЯ

- Границы**
- Граница РФ
 - Граница района
 - Граница области
 - Граница сельсовета
 - Граница населенного пункта

- ОКС гидротехнических сооружений**
- Плотина
 - Дамба
- Поверхностные водные объекты**
- Река, ручей
 - Пруды, озера
 - Болото, заболоченность
- Растительность**
- Леса густые, питомники, сплошные заросли кустарника
 - Луговая растительность
 - Сад
 - Озеленение вдоль дорог
- Объекты культурного наследия**
- Памятники

ОКС инженерной инфраструктуры

- Подстанция 35 Кв
 - ЛЭП 35 кВ
- ОКС внешнего автомобильного транспорта**
- Автомобильная дорога межмуниципального значения с асфальтным покрытием
 - Автомобильная дорога местного значения с асфальтным и грунтовым покрытием

Объекты улично-дорожной сети населенного пункта

- Улицы, дороги
- Проезды

ОКС транспортных сооружений

- Мост
- Трубы водопропускные

Ограничения использования территорий

- Водоохранная зона
- Прибрежная защитная полоса
- Зона охраны источников питьевого водоснабжения 1-пояса
- Зона охраны источников питьевого водоснабжения 2-пояса
- Зона охраны источников питьевого водоснабжения 3-пояса
- Граница санитарно-защитных зон
- Граница санитарного разрыва (санитарная полоса отчуждения)
- Охранная зона автомобильных дорог (Придорожная полоса)

- ИТ1** Зона улично-дорожной сети
- ИТ2** Зона инженерной инфраструктуры
- ИТ3** Зона транспортной инфраструктуры
- С1** Зона кладбищ
- С2** Зона скотомогильника
- С3** Зона размещения объектов (территорий), обеспечивающих защиту и охрану Государственной границы РФ
- П1** Зона зеленых насаждений общего пользования
- П2** Зона рекреации ГЛФ
- П3** Зона рекреации водных объектов

Градостроительное зонирование

- Ж1** Зона малоэтажной жилой застройки
- О1** Зона размещения объектов многофункционального общественного-делового, коммерческого, социального и коммунально-бытового назначения
- П1** Зона, занятая объектами производственного и коммунально-складского назначения
- СХ1** Зона, занятая сельскохозяйственными угодьями
- СХ2** Зона, занятая объектами сельскохозяйственного назначения
- СХ3** Зона природно-ландшафтной территории, в соответствии с местными условиями

ПРАВИЛА ЗЕМЛЕПОЛЬЗОВАНИЯ И ЗАСТРОЙКИ муниципального образования "Кондратовский сельсовет" Беловского района Курской области						Страницы		
Изм.	Наим. ун.	Лист	№ док.	Подп.	Дата	Графические материалы обоснования территориального зонирования и застройки муниципального образования "Кондратовский сельсовет" Беловского района Курской области	2	2
Рук. проекта	Ворожеев А.А.					Часть земель зон с особыми условиями использования территории муниципального образования "Кондратовский сельсовет" Беловского района Курской области не подлежит изъятию	ИП Ворожеев С.Н.	
Топограф	Равкина Е.А.							